


下水道計画一般図（雨水） S=1:10,000

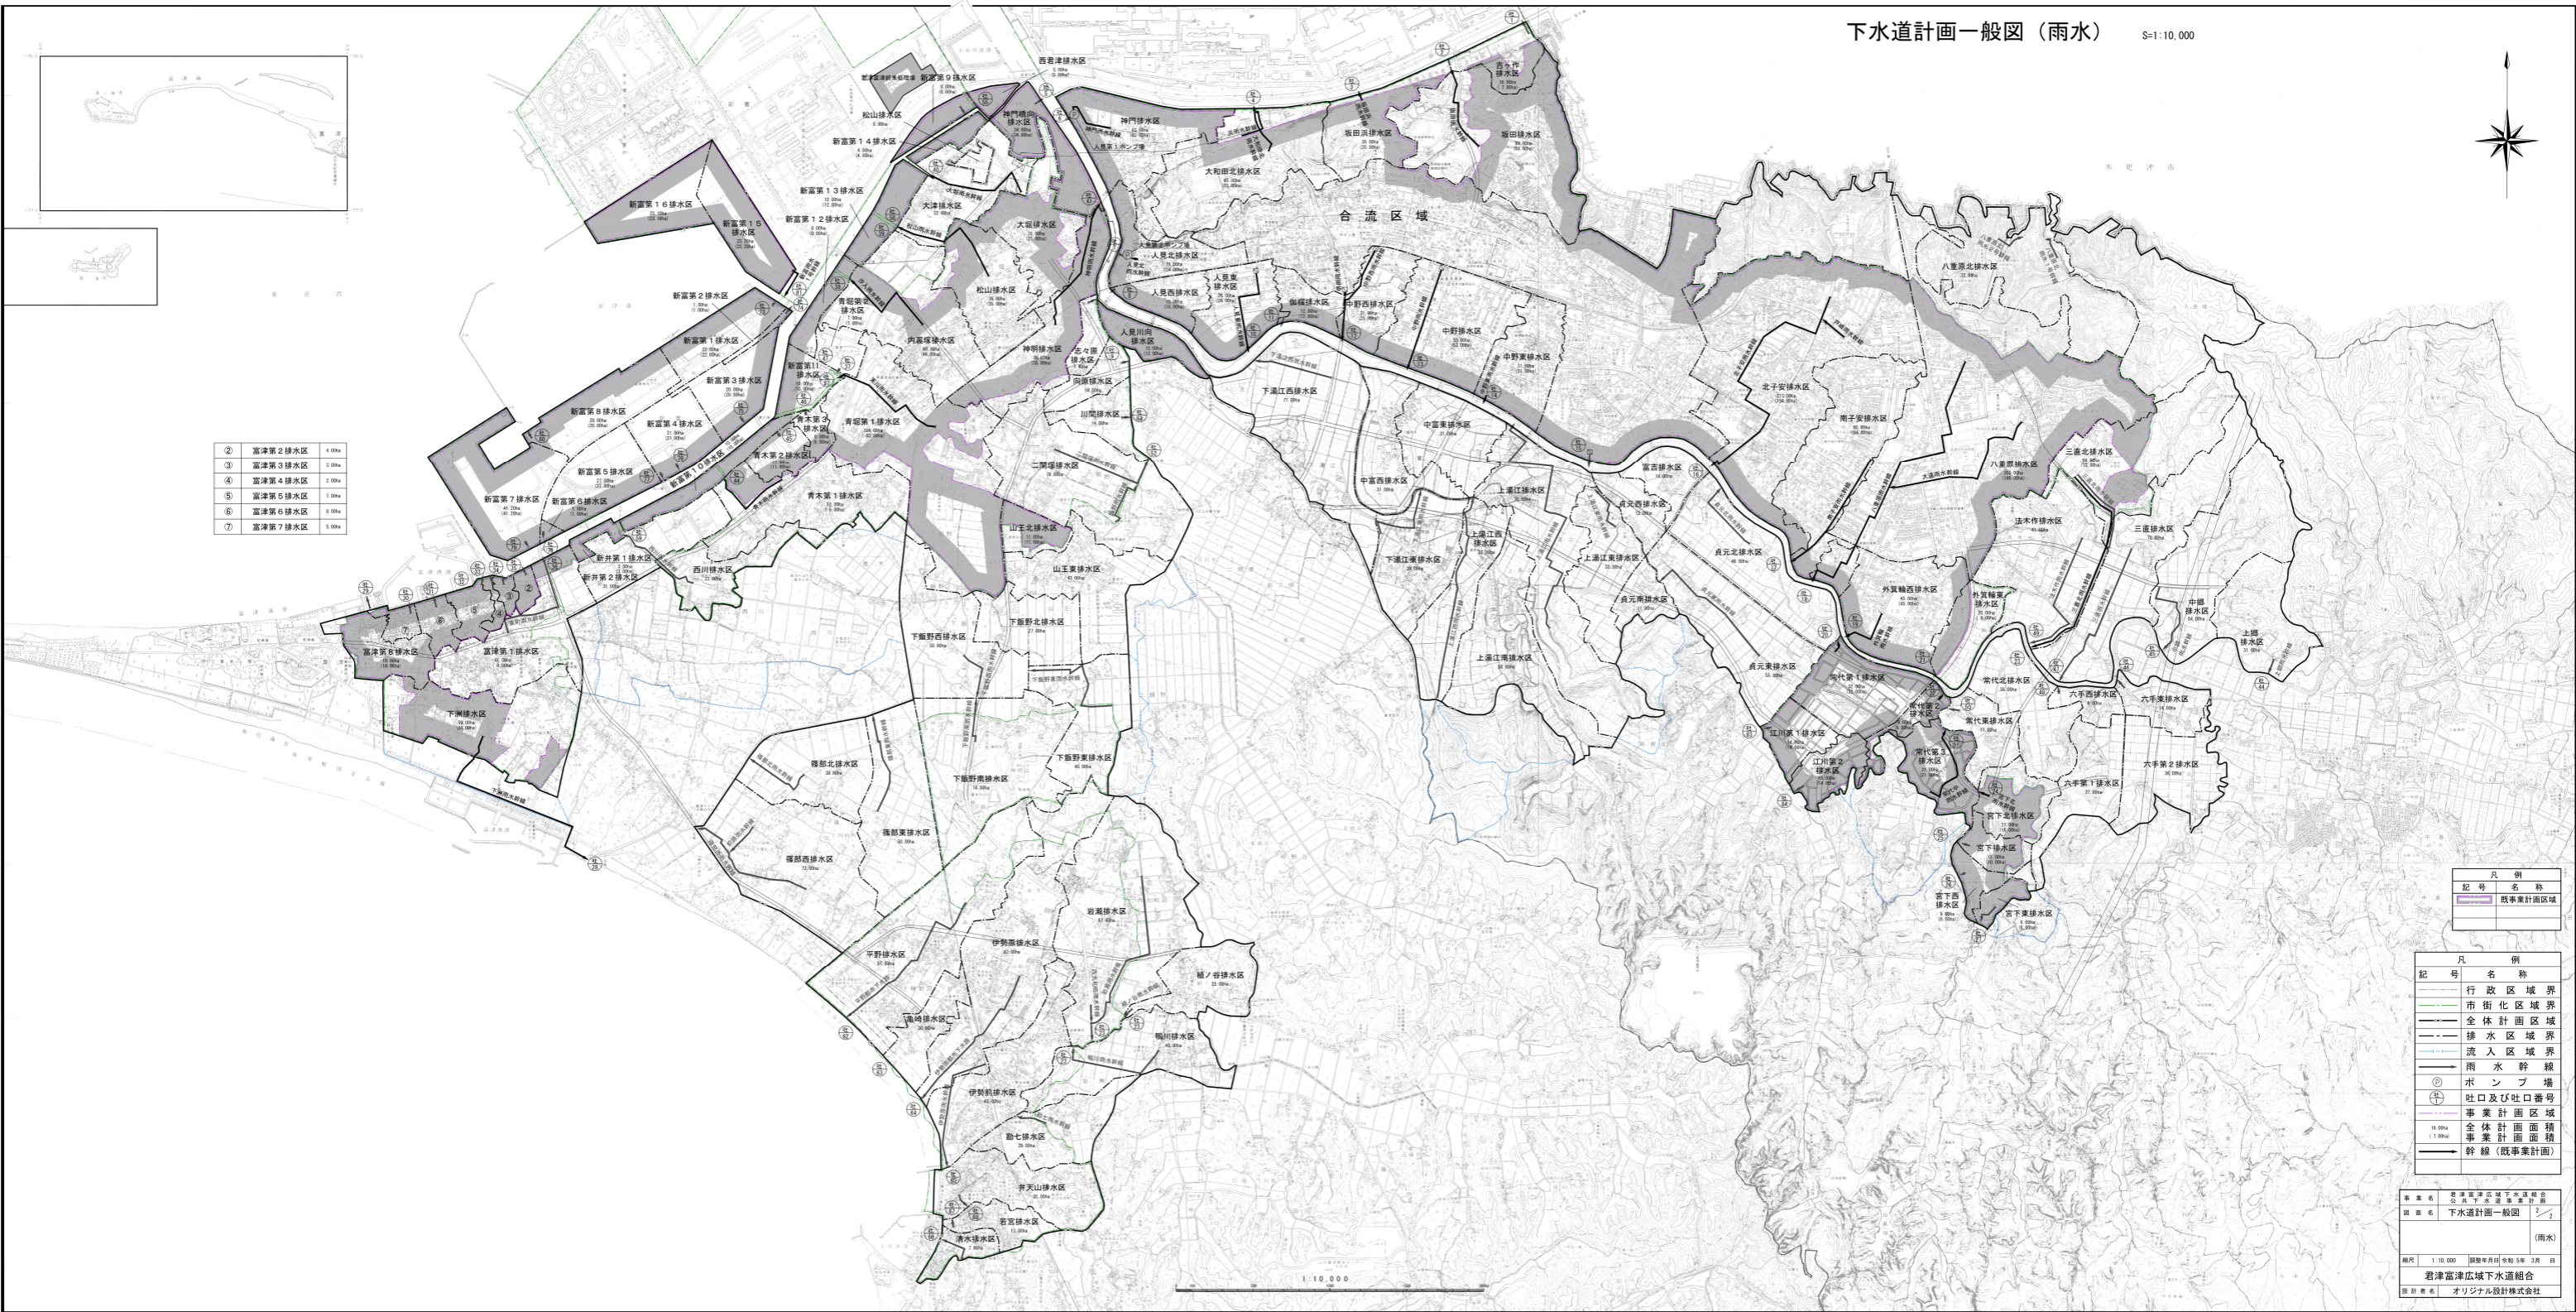

| | | |
|---|---------|-------|
| ② | 富津第2排水区 | 4.0ha |
| ③ | 富津第3排水区 | 3.0ha |
| ④ | 富津第4排水区 | 2.0ha |
| ⑤ | 富津第5排水区 | 7.0ha |
| ⑥ | 富津第6排水区 | 3.0ha |
| ⑦ | 富津第7排水区 | 5.0ha |

| 凡例 | |
|-------|-----------|
| 記号 | 名称 |
| (---) | 行政区域界 |
| (---) | 市街化区域界 |
| (---) | 全体計画区域 |
| (---) | 排水区域界 |
| (---) | 流入区域界 |
| (---) | 雨水幹線 |
| (○) | ポンプ場 |
| (⊕) | 吐口及び吐口番号 |
| (---) | 事業計画区域 |
| (---) | 全体計画面積 |
| (---) | 事業計画面積 |
| (---) | 幹線(既事業計画) |

事業名 豊津富津広域下水道組合
 計画名 下水道計画一般図
 (雨水)
 縮尺 1:10,000 図面年月日 令和5年3月 日
 君津富津広域下水道組合
 設計者名 オリジナル設計株式会社