


公共下水道事業一般平面図（雨水） S=1:10,000



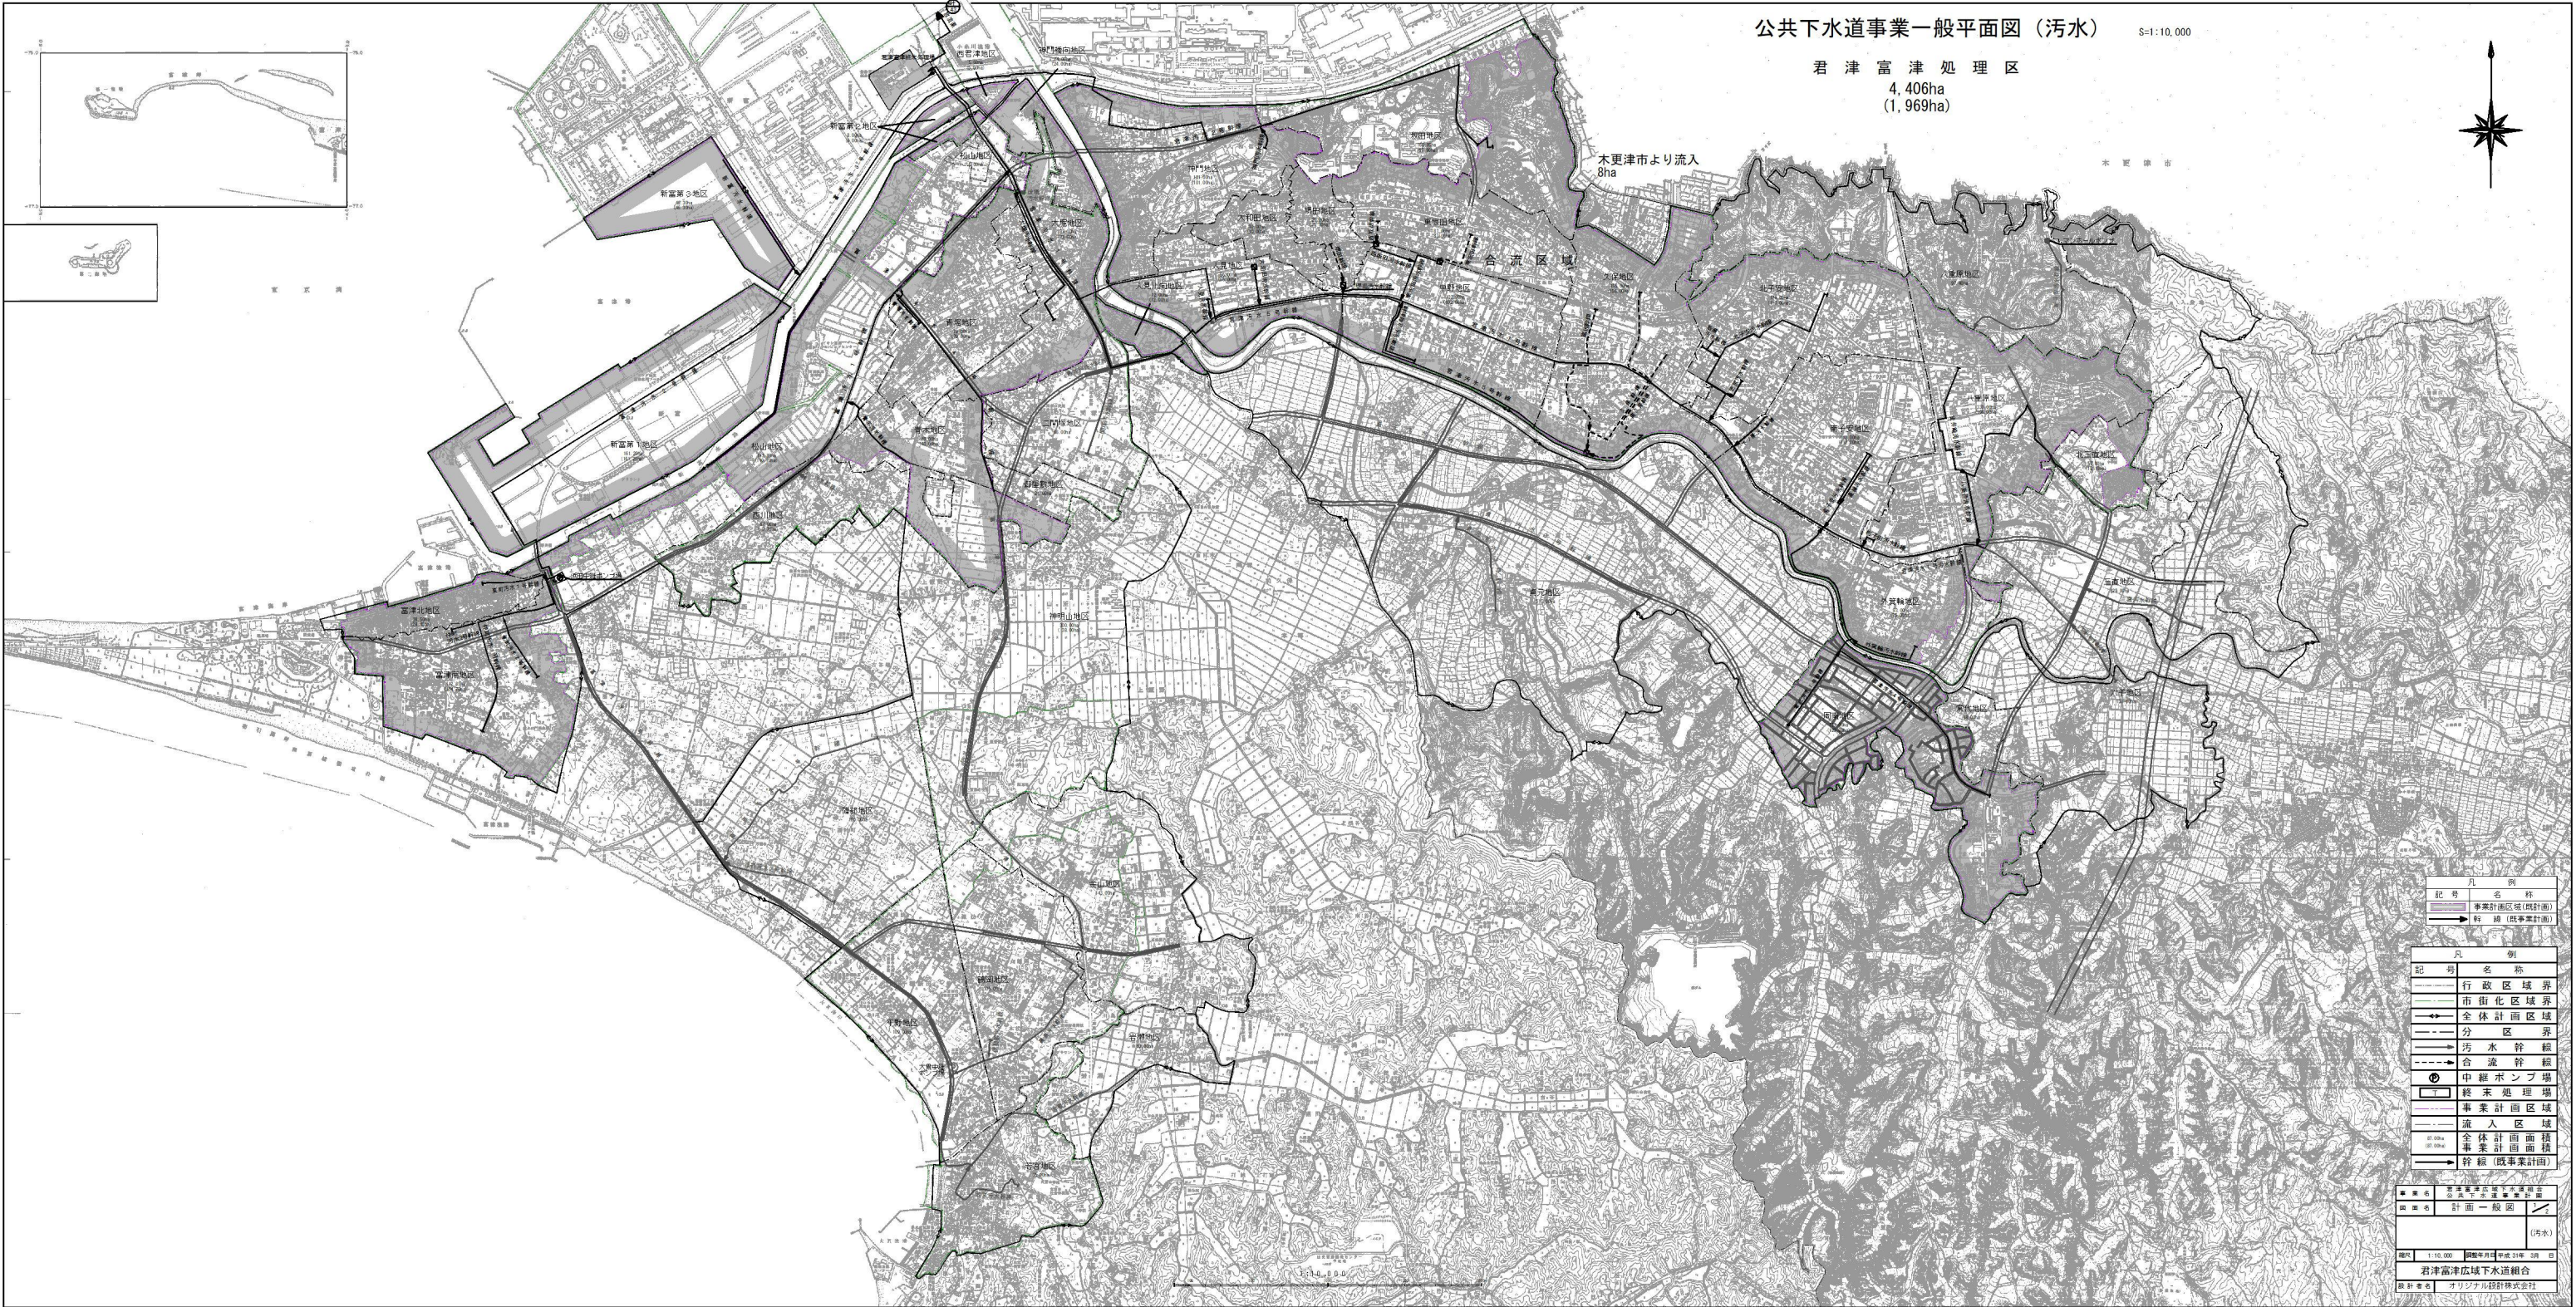

公共下水道事業一般平面図（污水） S=1:10,000
君津富津処理区
4,406ha
(1,969ha)

凡 例	
記 号	名 称
	事業計画区域(概計画)
	幹 線 (概事業計画)

凡 例	
記 号	名 称
	行政区域界
	市街化区域界
	全体計画区域
	分 区 界
	汚 水 幹 線
	合 流 幹 線
	中継ポンプ場
	終末処理場
	事業計画区域
	流入区域
	全体計画面積
	事業計画面積
	幹 線 (概事業計画)

事業名	君津富津広域下水道事業
図案名	計画一般図
縮尺	1:10,000
図面番号	001
設計者	君津富津広域下水道組合
設計者名	オリジナル設計株式会社