


君津富津公共下水道事業計画図 (全体計画図)

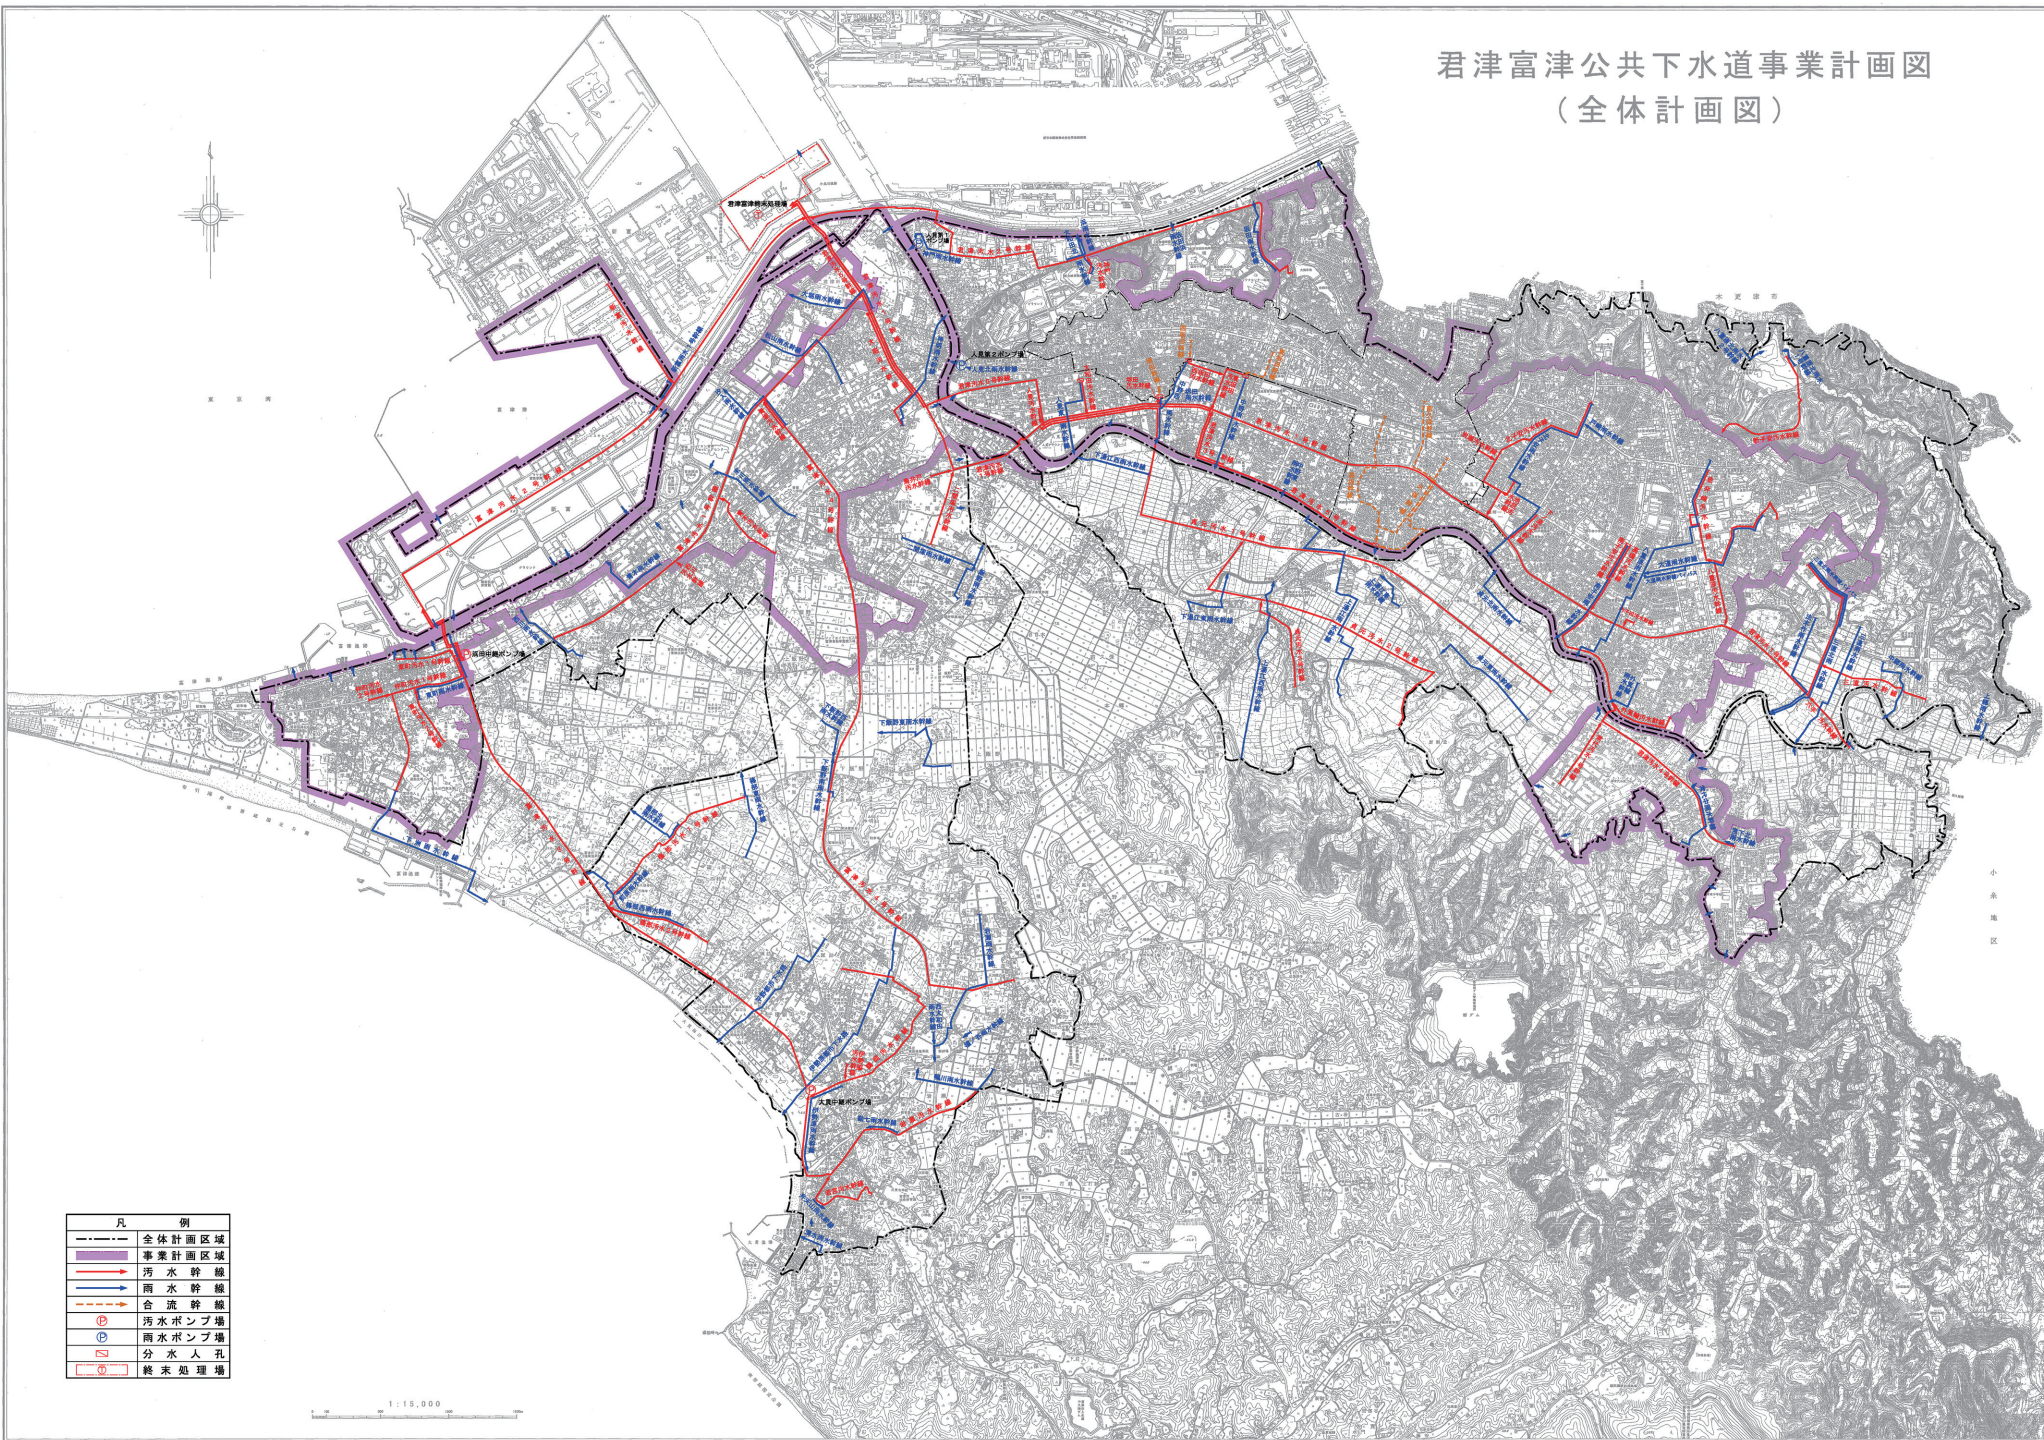

凡	例
---	全体計画区域
---	事業計画区域
—	汚水幹線
—	雨水幹線
- - -	合流幹線
⊕	汚水ポンプ場
⊕	雨水ポンプ場
⊕	分水人孔
⊕	終末処理場