


平成27年度 事業箇所図

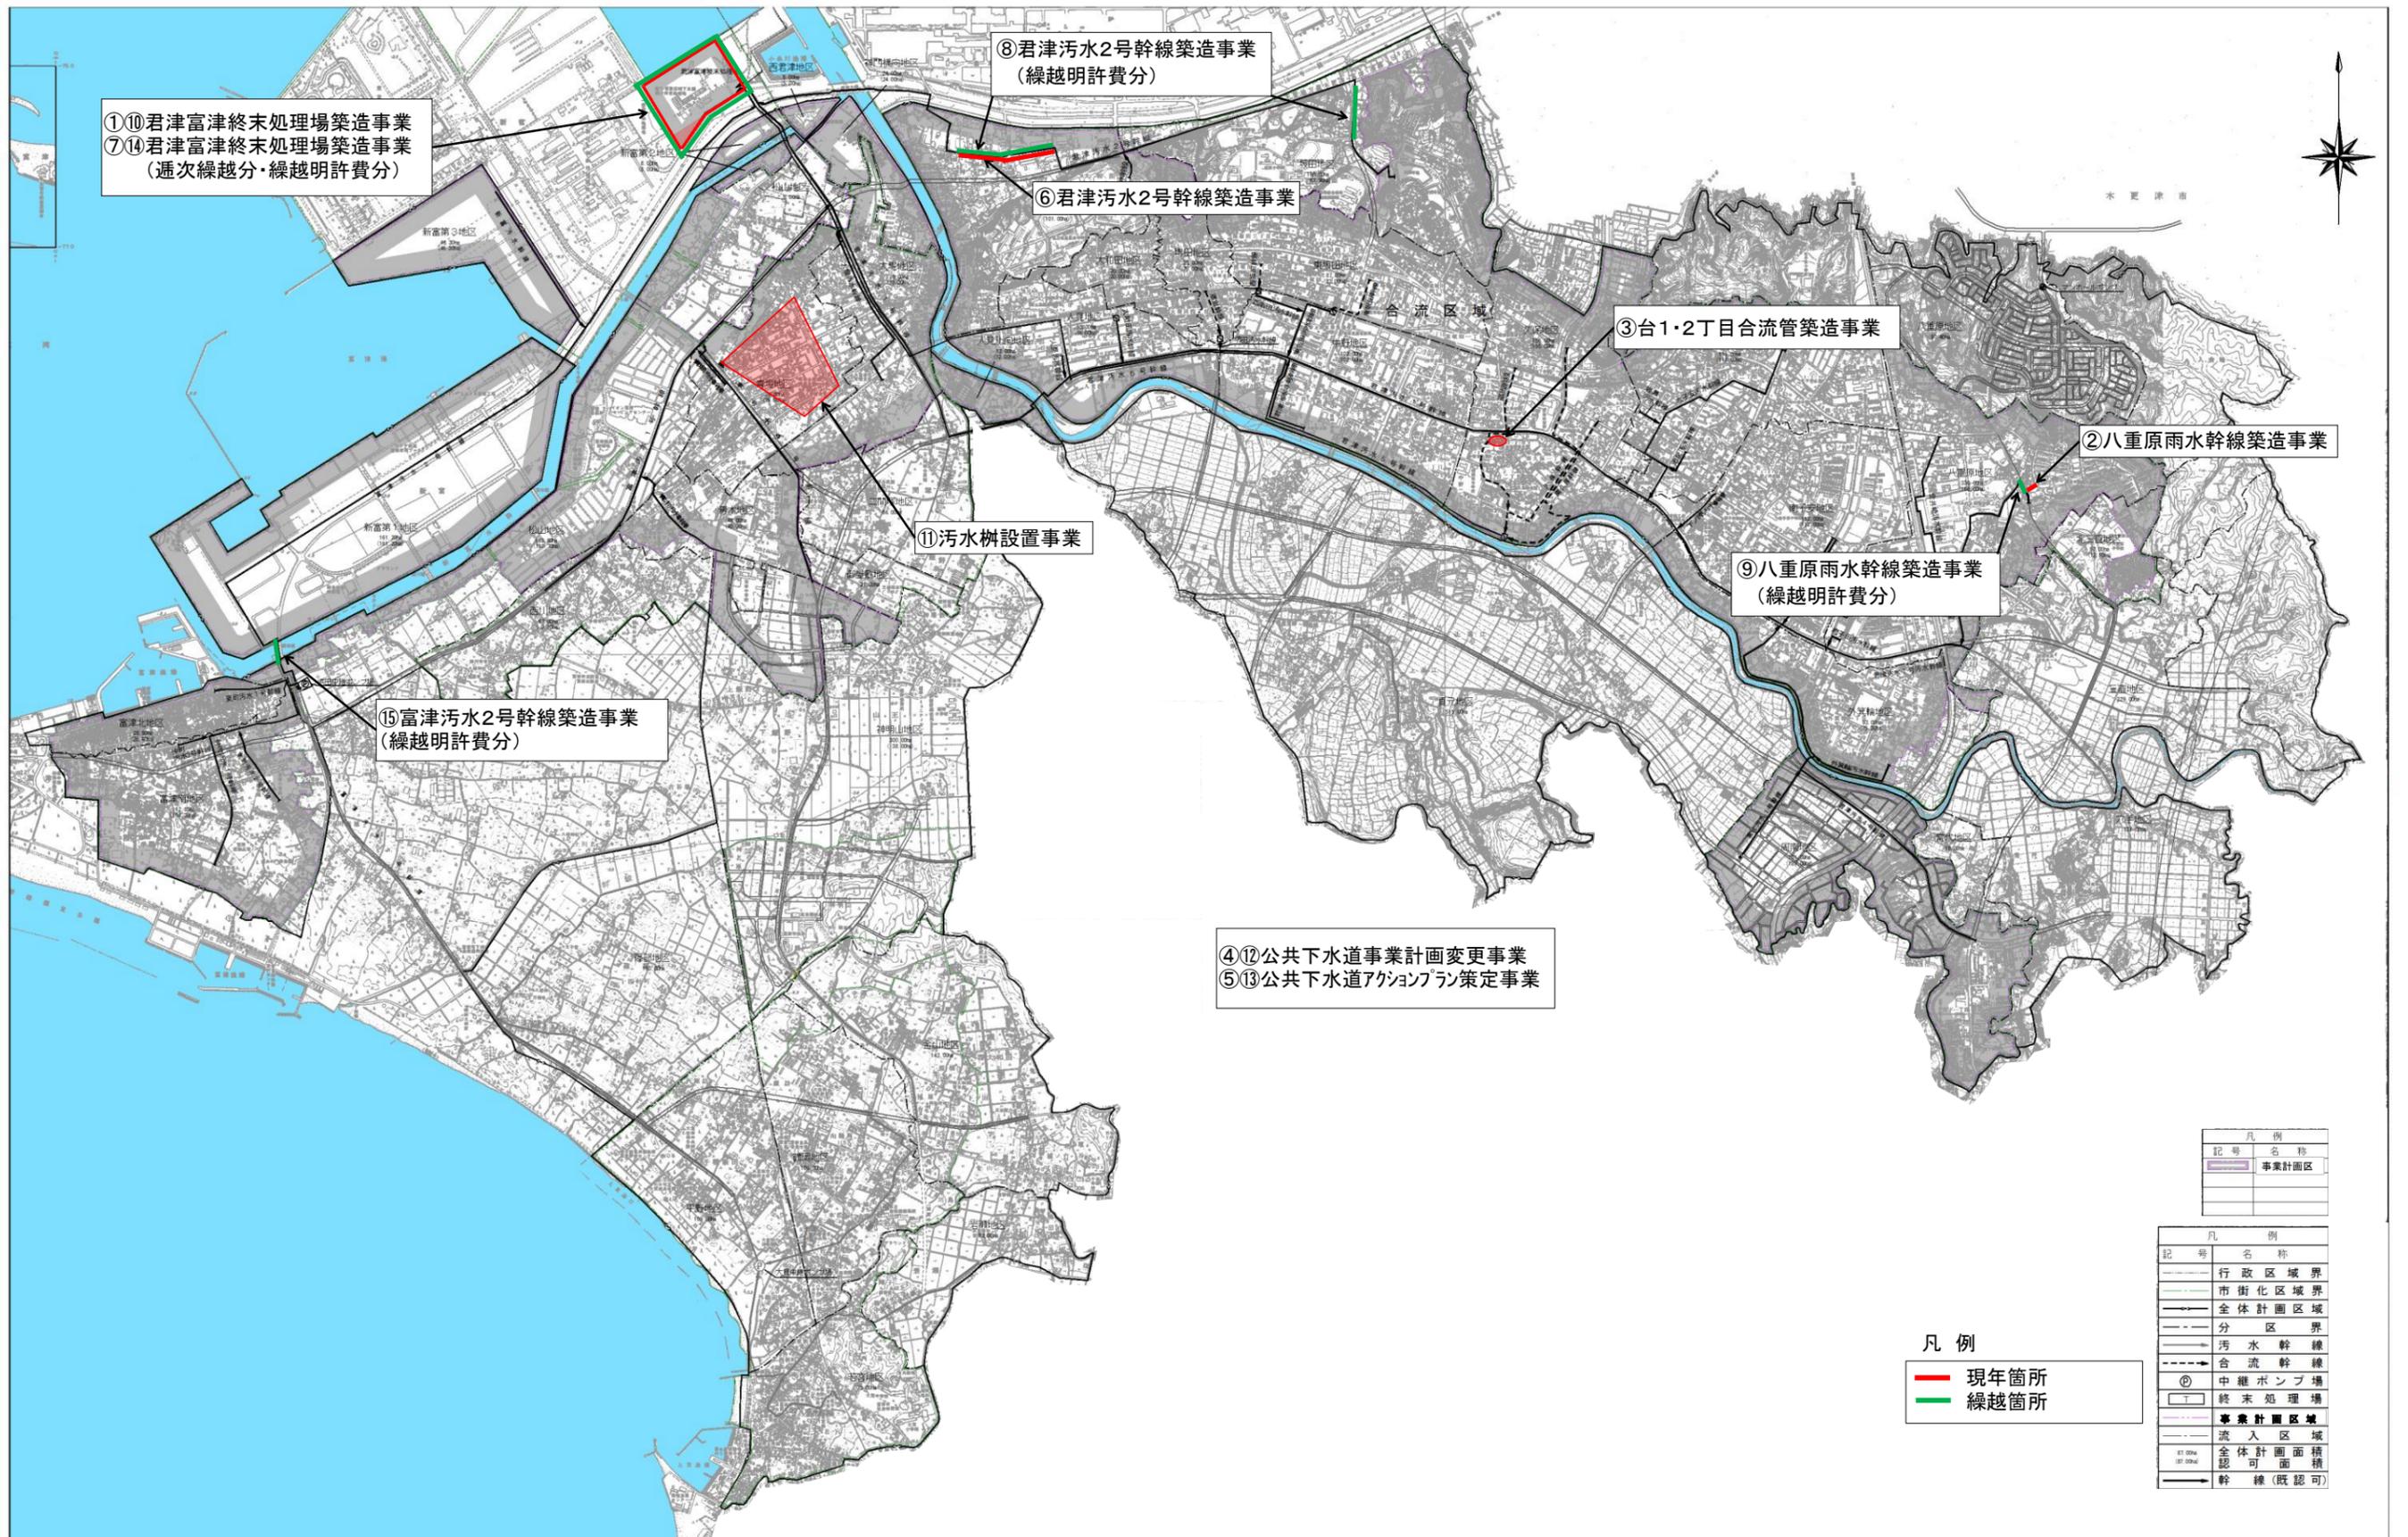

| 記号 | 名称 |
|----|--------|
| ■ | 事業計画区域 |

凡例
— 現年箇所
— 線越箇所

| 記号 | 名称 |
|----|---------|
| — | 行政区域界 |
| — | 市街化区域界 |
| — | 全体計画区域 |
| — | 分区界 |
| — | 污水幹線 |
| — | 合流幹線 |
| ⊙ | 中継ポンプ場 |
| □ | 終末処理場 |
| — | 事業計画区域 |
| — | 流入区域 |
| ①② | 全体計画面積 |
| ③④ | 認可面積 |
| → | 幹線(既認可) |