


# 平成28年度 事業箇所図

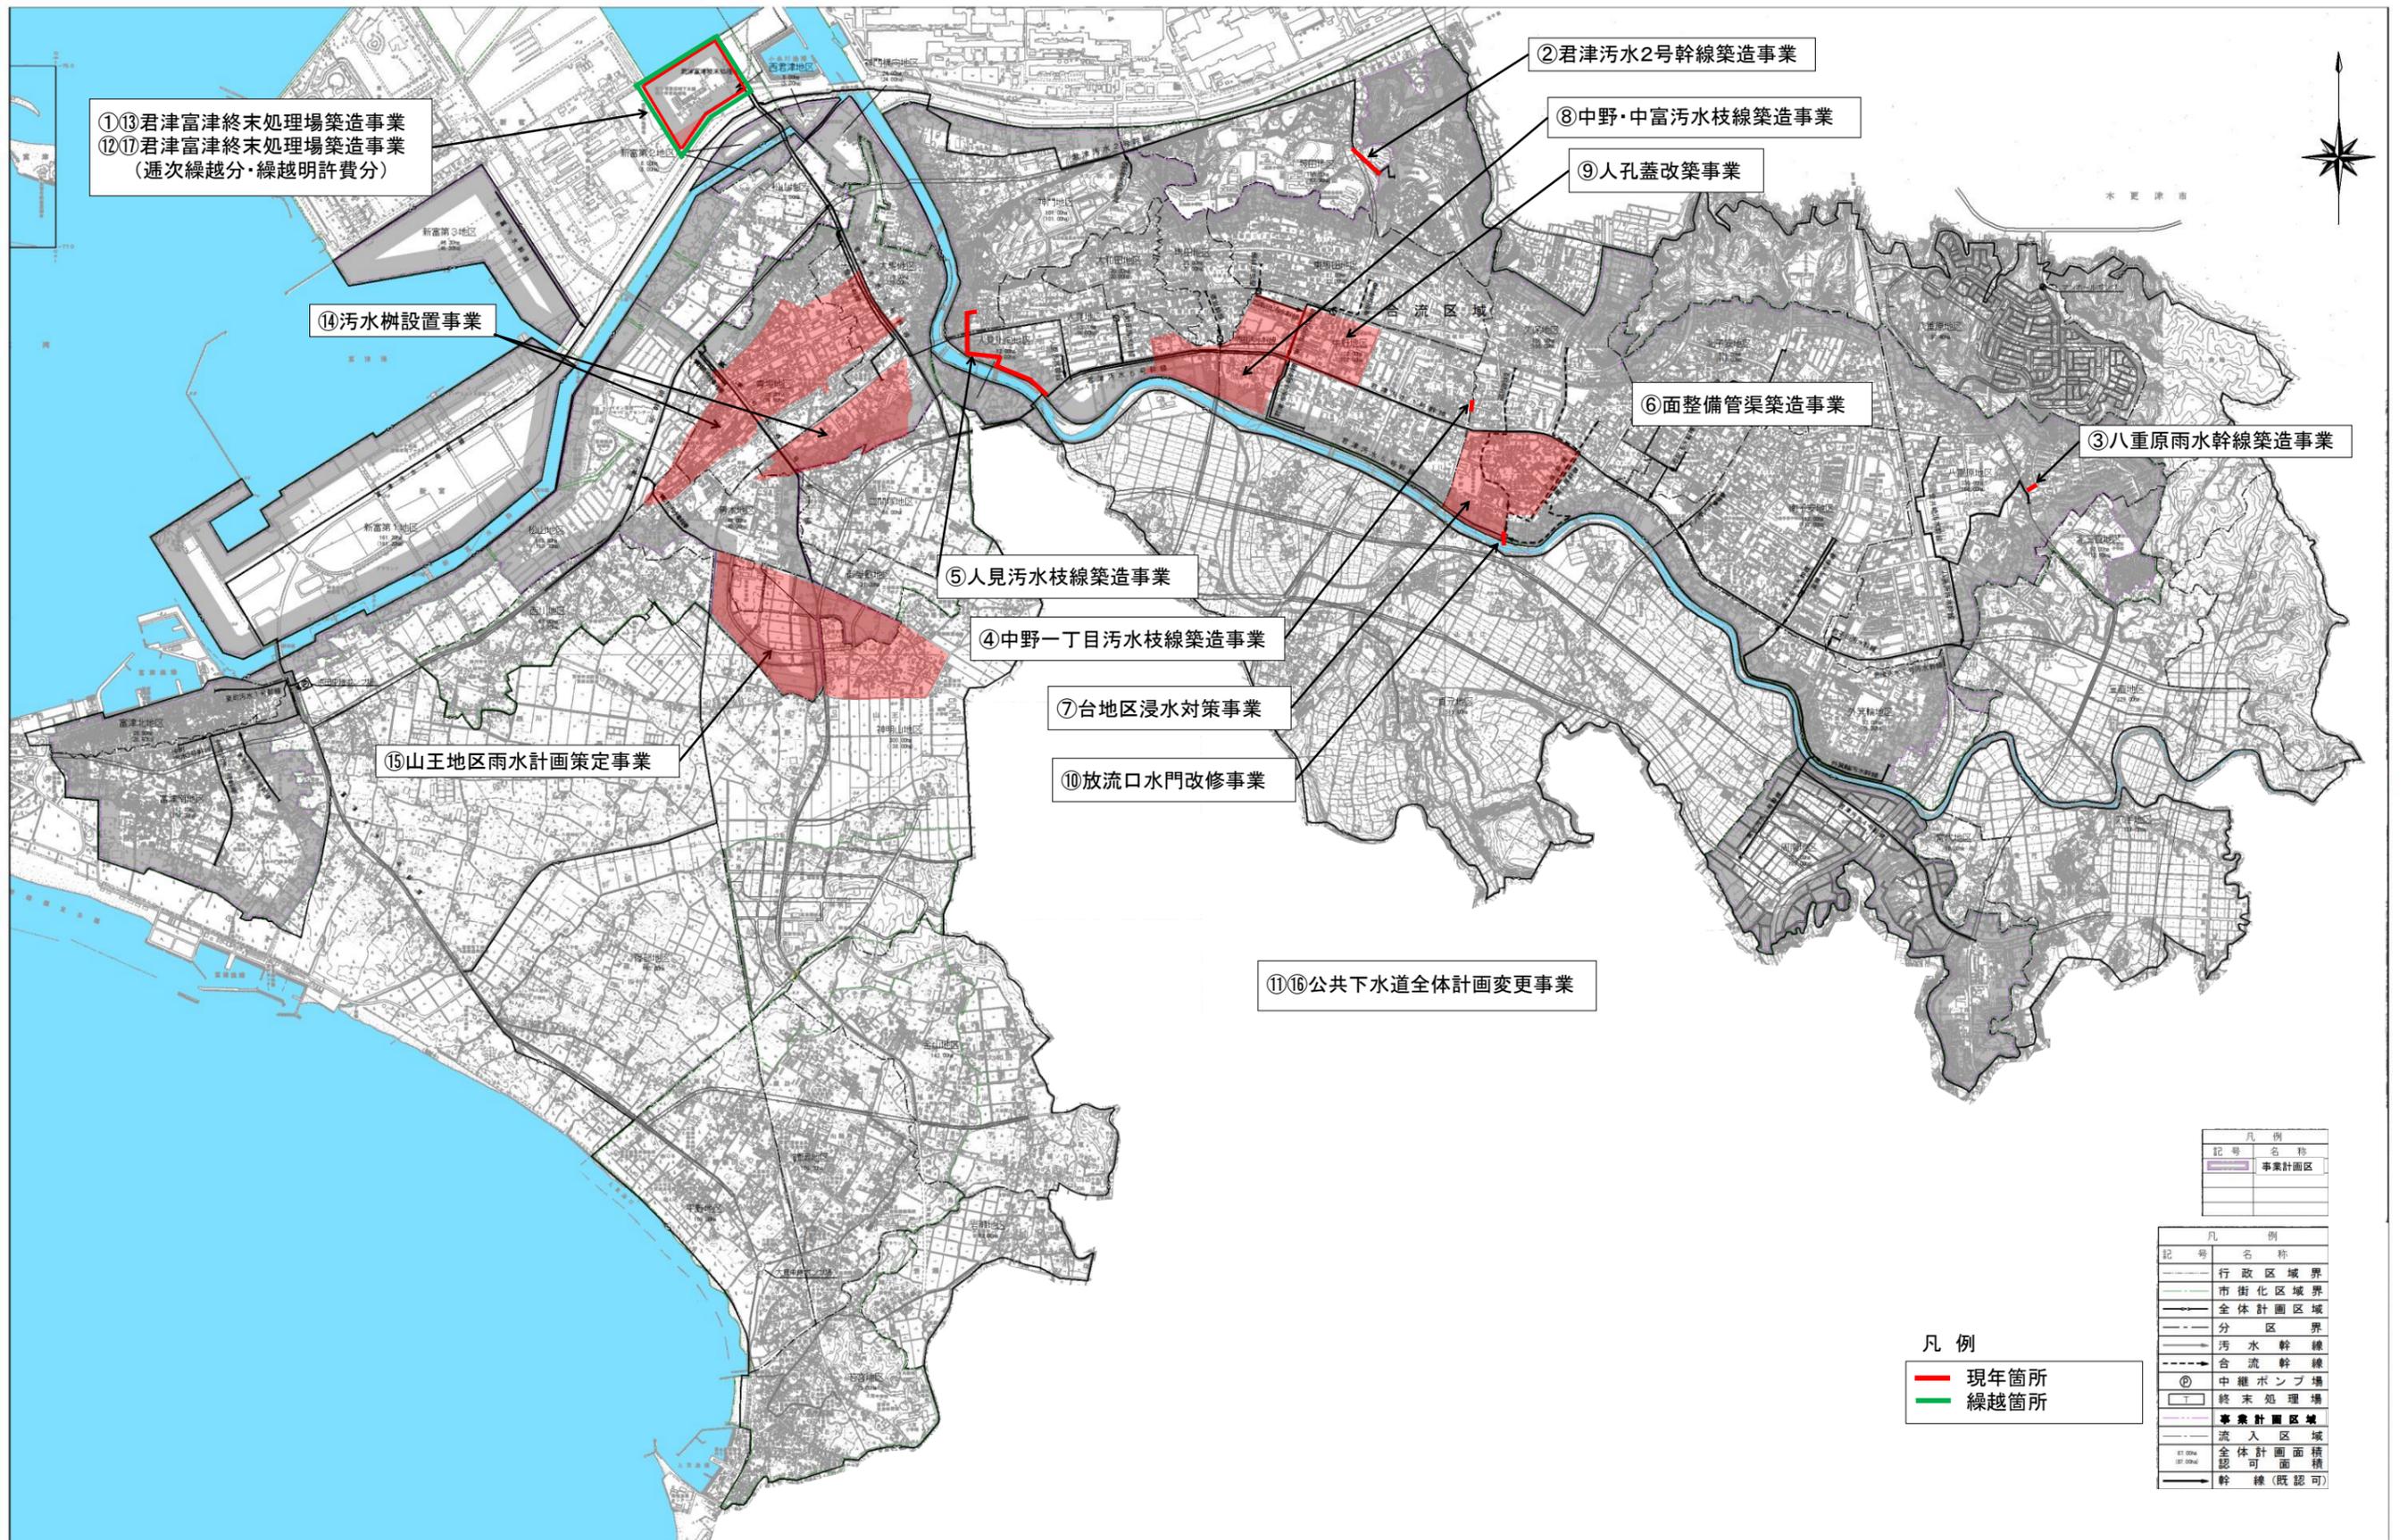

記号	名称
■	事業計画区

凡例	
■	現年箇所
■	線越箇所

記号	名称
—	行政区域界
—	市街化区域界
—	全体計画区域界
—	分区界
—	污水幹線
—	合流幹線
⊙	中継ポンプ場
□	終末処理場
■	事業計画区域
—	流入区域
①①.00%	全体計画面積
①①.00%	認可面積
→	幹線(既認可)