


平成31年度 事業箇所図

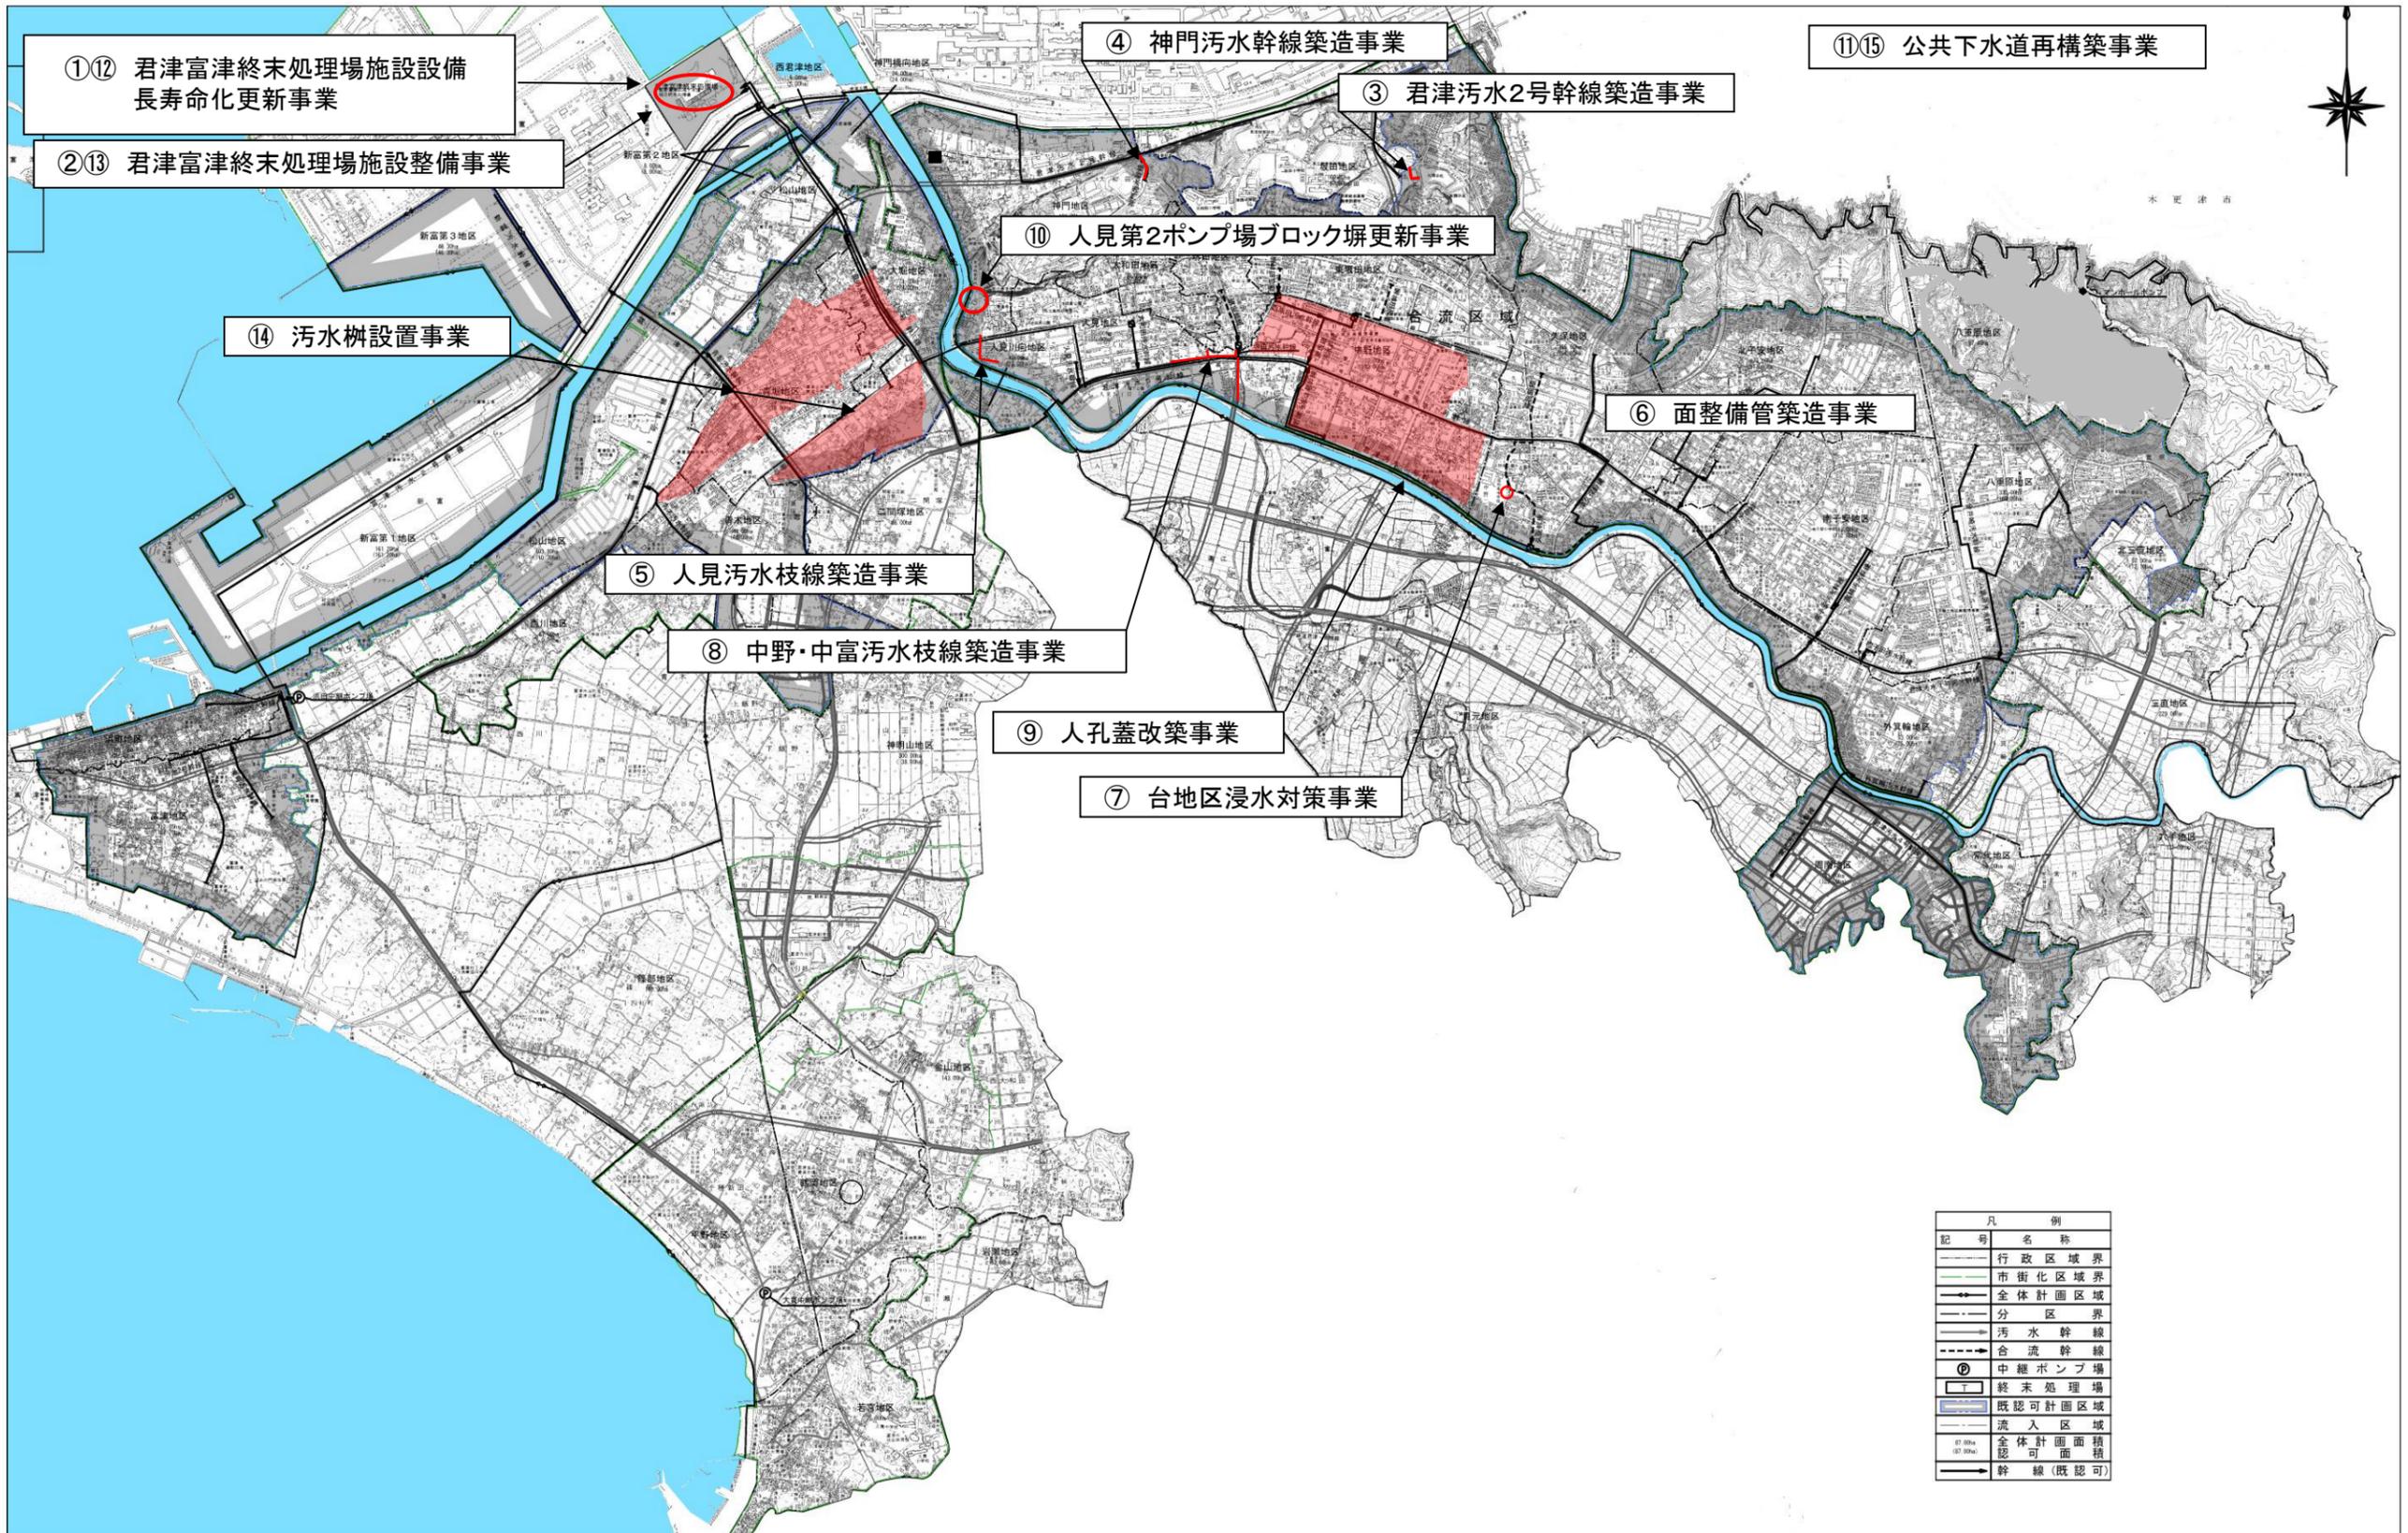

記号	名称
—	行政区域界
—	市街化区域界
—	全体計画区域
—	分区界
—	污水幹線
—	合流幹線
⊙	中継ポンプ場
□	終末処理場
■	既認可計画区域
—	流入区域
—	全体計画面積
—	既認可面積
—	幹線(既認可)