


令和 6年度 事業箇所図

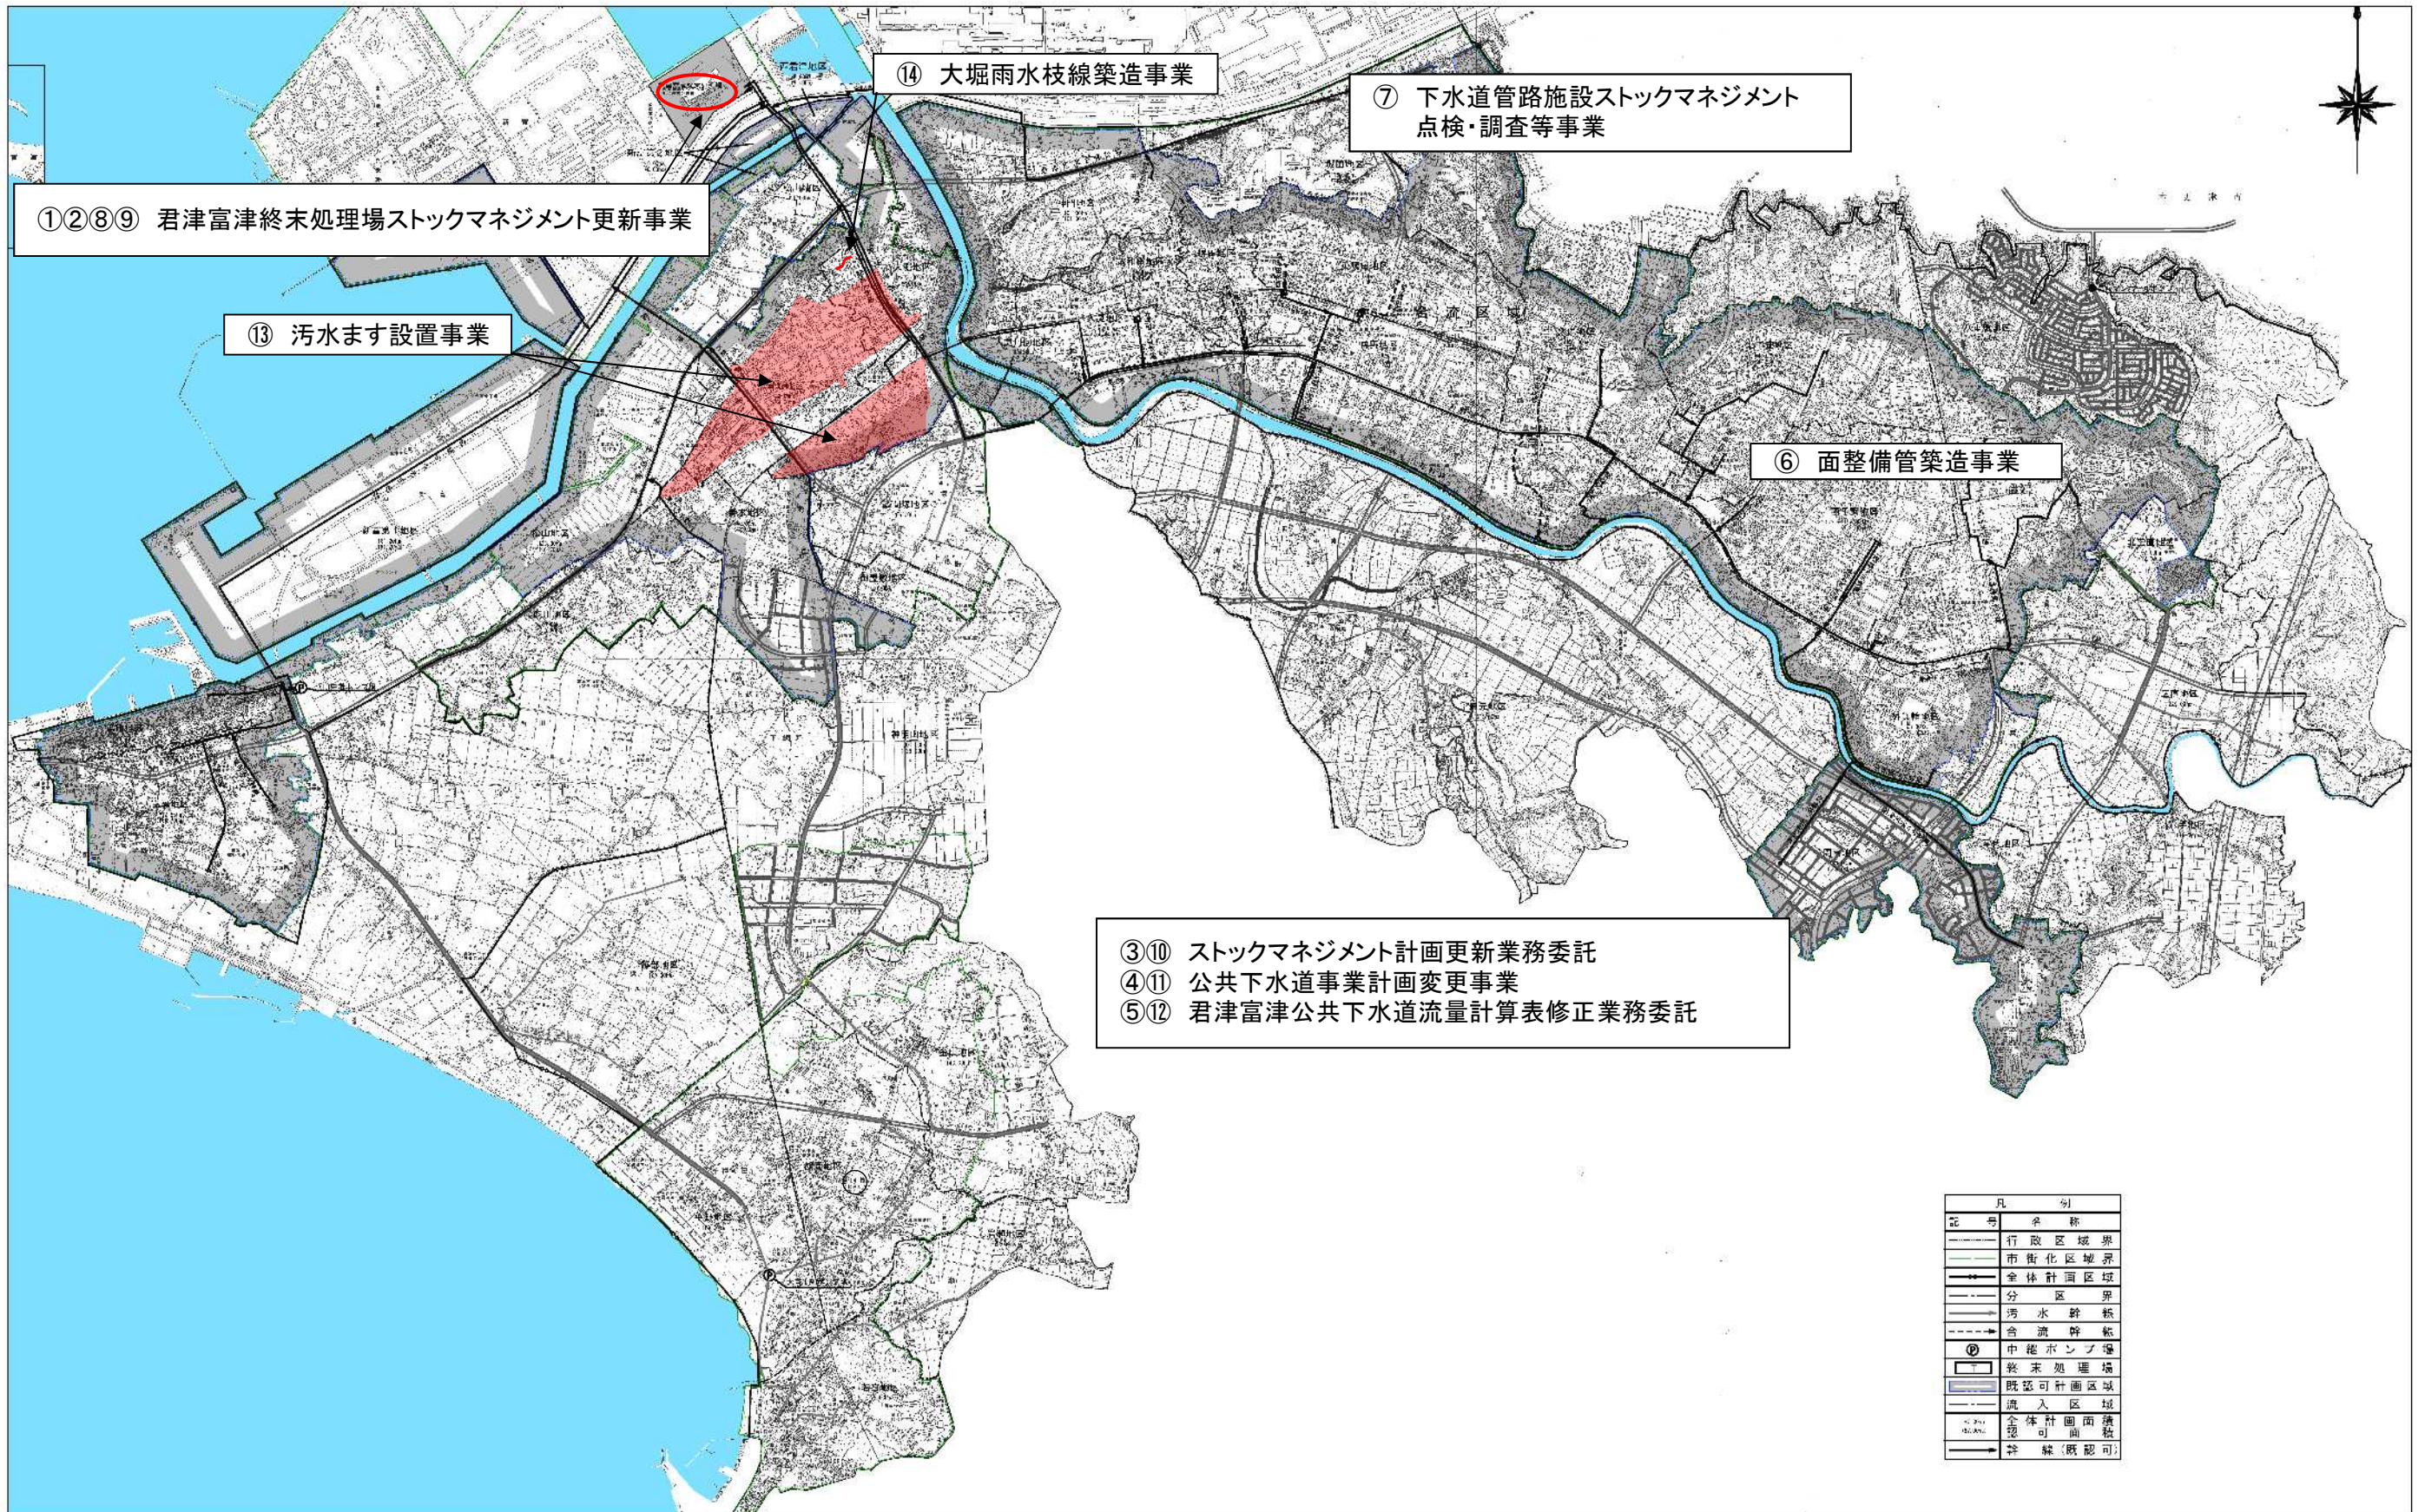

①②⑧⑨ 君津富津終末処理場ストックマネジメント更新事業

⑬ 汚水ます設置事業

⑭ 大堀雨水枝線築造事業

⑦ 下水道管路施設ストックマネジメント  
点検・調査等事業

⑥ 面整備管築造事業

③⑩ スtockマネジメント計画更新業務委託  
④⑪ 公共下水道事業計画変更事業  
⑤⑫ 君津富津公共下水道流量計算表修正業務委託

記号	名称
—	行政区域界
—	市街化区域界
—	全体計画区域
—	分区域界
—	汚水幹線
—	合流幹線
⊙	中継ポンプ場
■	終末処理場
■	既認可計画区域
—	流入区域
—	全体計画面積
—	環境可面積
—	幹線(既認可)