


君津富津公共下水道全体計画図（雨水）

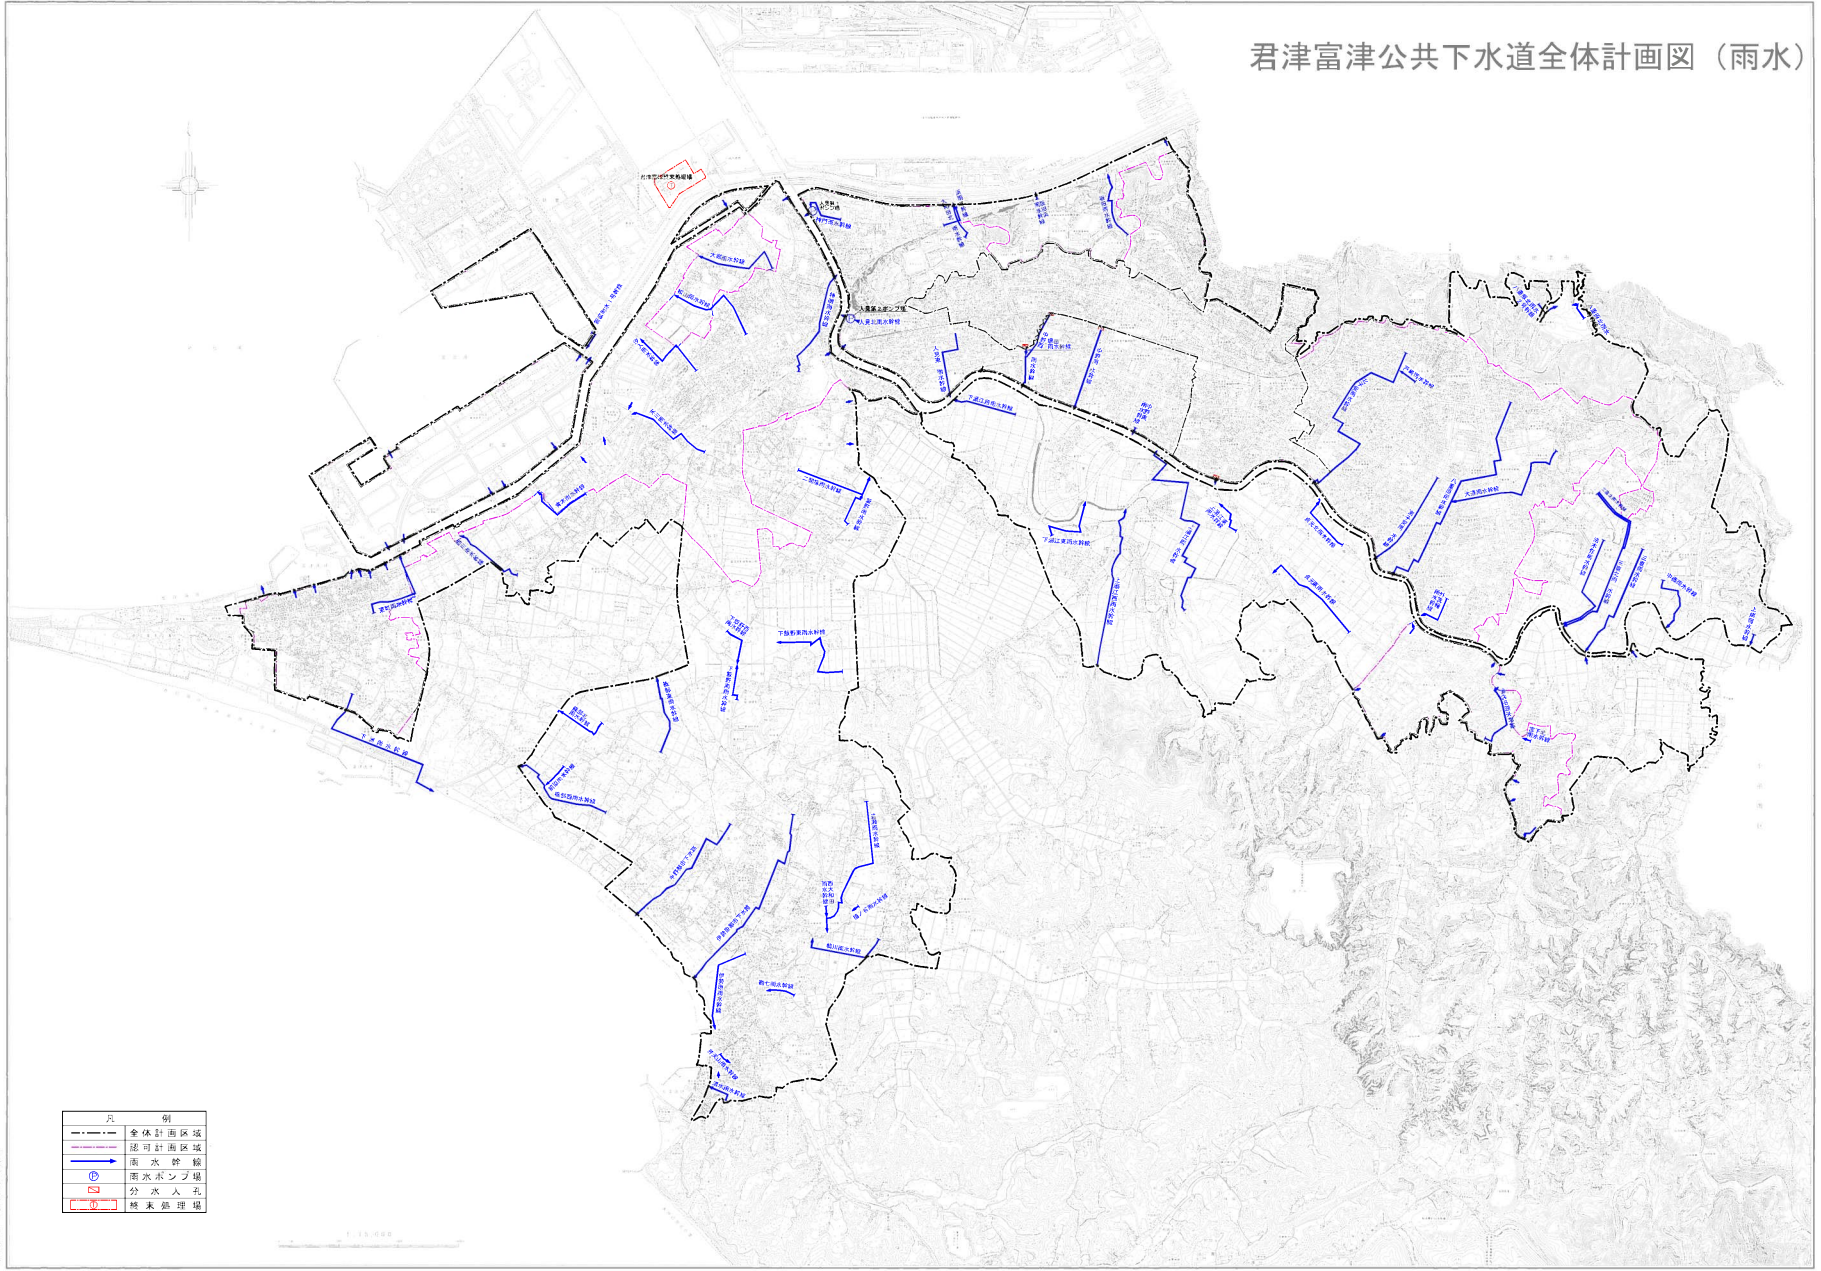

凡 例	
—	全体計画区域
—	部計画区域
—	雨水管線
⊙	雨水浄化場
⊕	分式入孔
□	結束管理場

君津市建設部下水道課